


- PLANTA 1º PISO GENERAL -

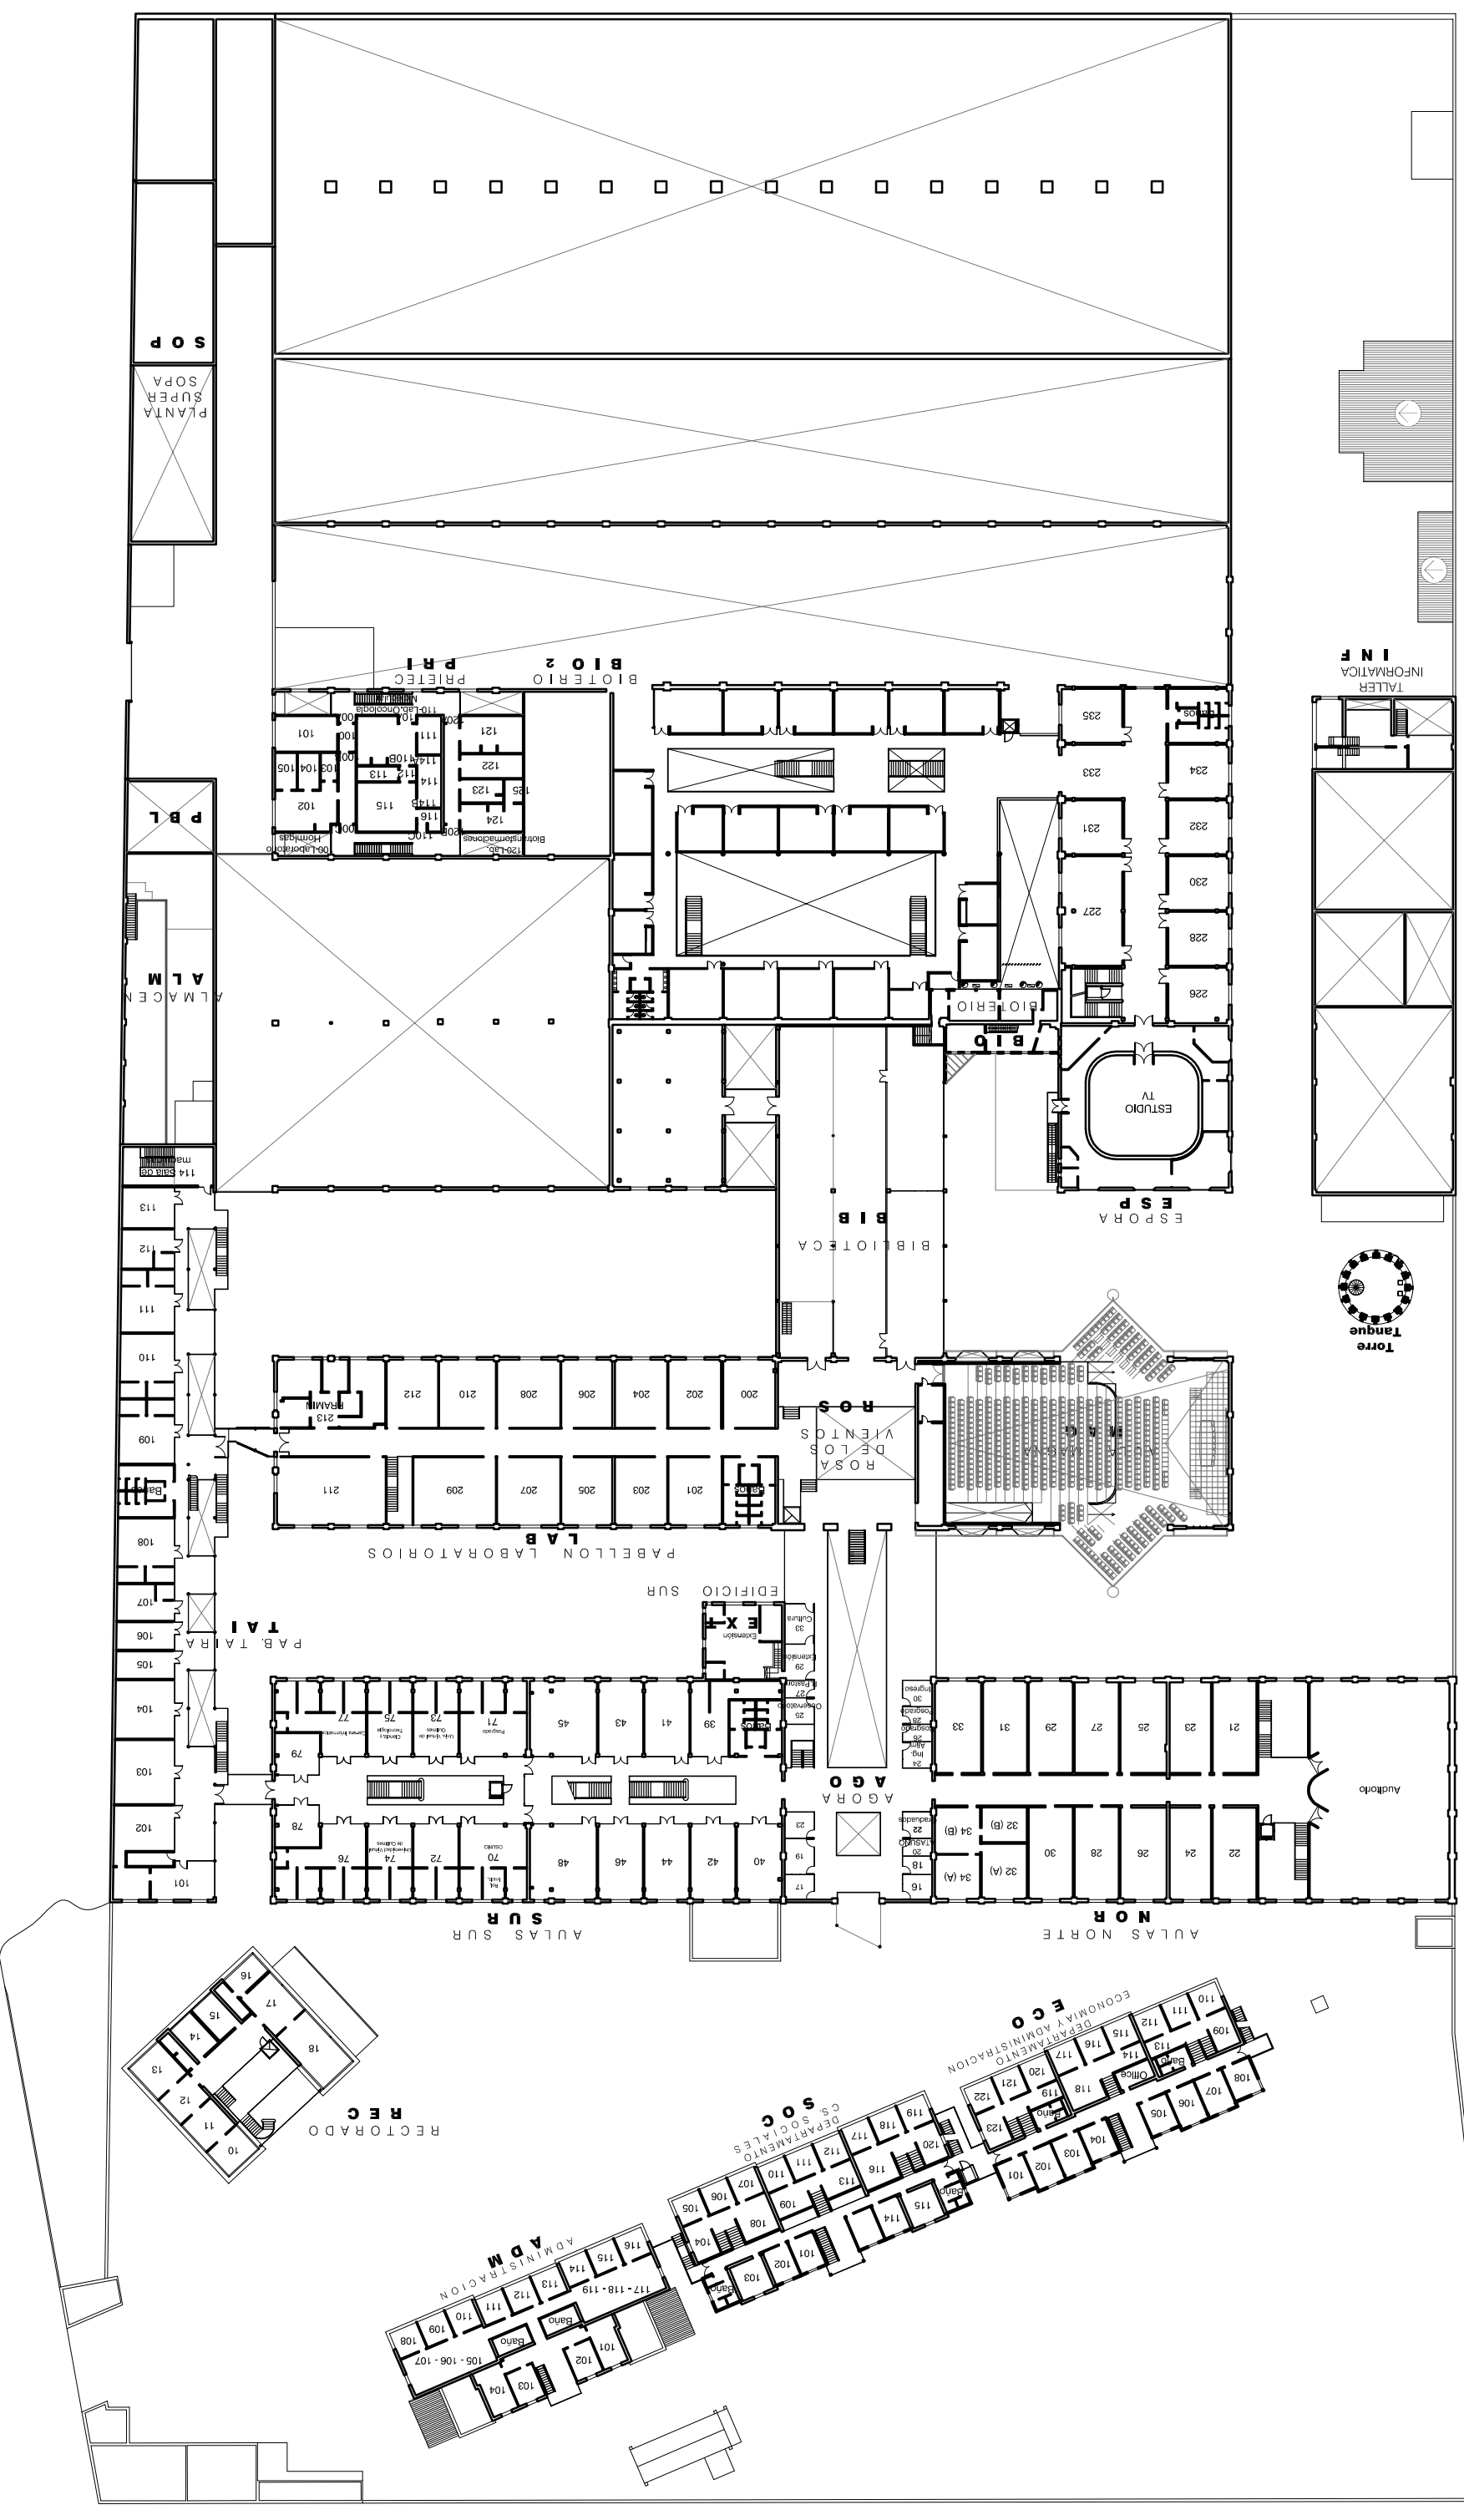

Universidad Nacional de Quilmes
 Sector: **I**
 Obra: Universidad Nacional de Quilmes
 Plano Nº **I**
 Esc.:
 Plano de: PLANTA 1º PISO GENERAL