


# - PLANTA 2º PISO GENERAL -

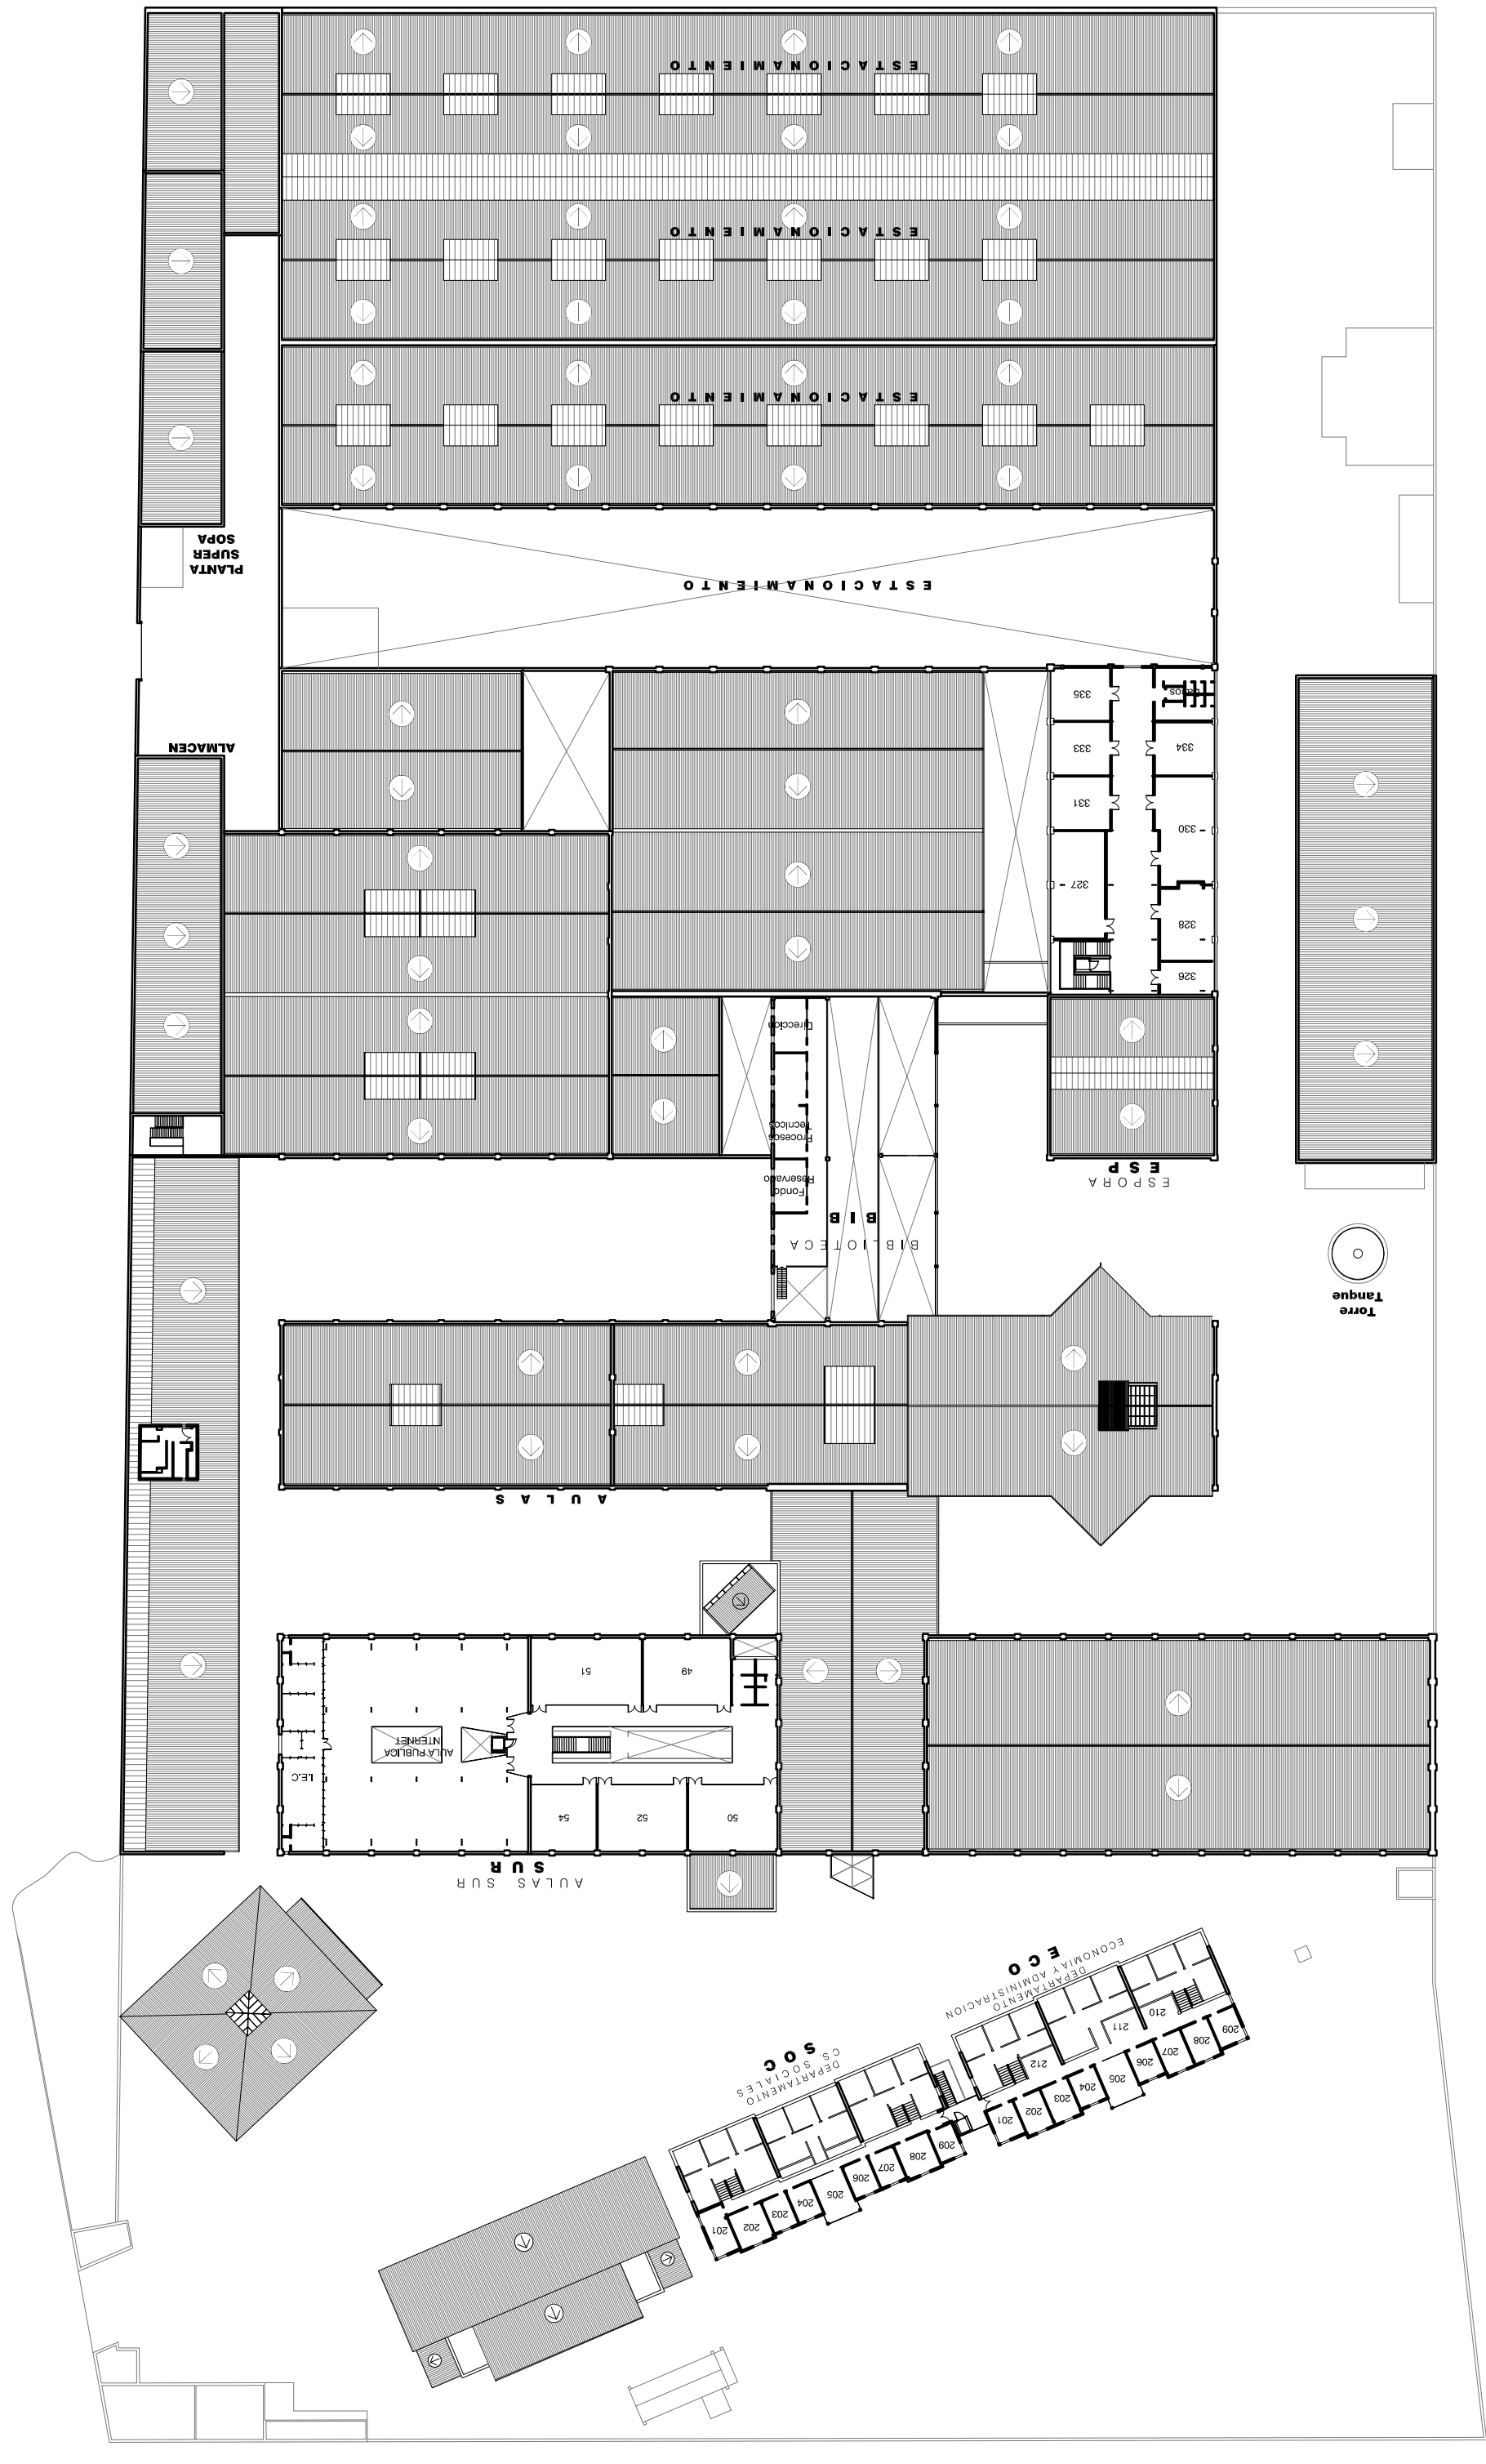

Universidad Nacional de Quilmes  
 Sector: Universidad Nacional de Quilmes  
 Odra: PLANTA 2º PISO GENERAL  
 Esc.: Plano Nº 1